


Описание объекта недвижимого имущества

1. Наименование объекта: часть земельного участка;
2. Адрес объекта: г.Москва, станция Москва-товарная;
3. Площадь объекта: 8825 кв.м;
4. Кадастровый номер объекта: 77:02:21017:032;
5. Категория земель: земли населенных пунктов;
6. Срок субаренды: 11 месяцев;
7. Цель предоставления объекта в субаренду: размещение складской площадки;
8. Разрешенное использование: для размещения объектов железнодорожного транспорта;
9. Наименование собственника земельного участка: Российская Федерация;
10. Реквизиты договора аренды земельного участка от № Д-30/134-з от 05.03.2008;
11. Фото:



12. Ситуационный план объекта

Схема размещения части земельного участка с кадастровым номером 77:02:0021017:32

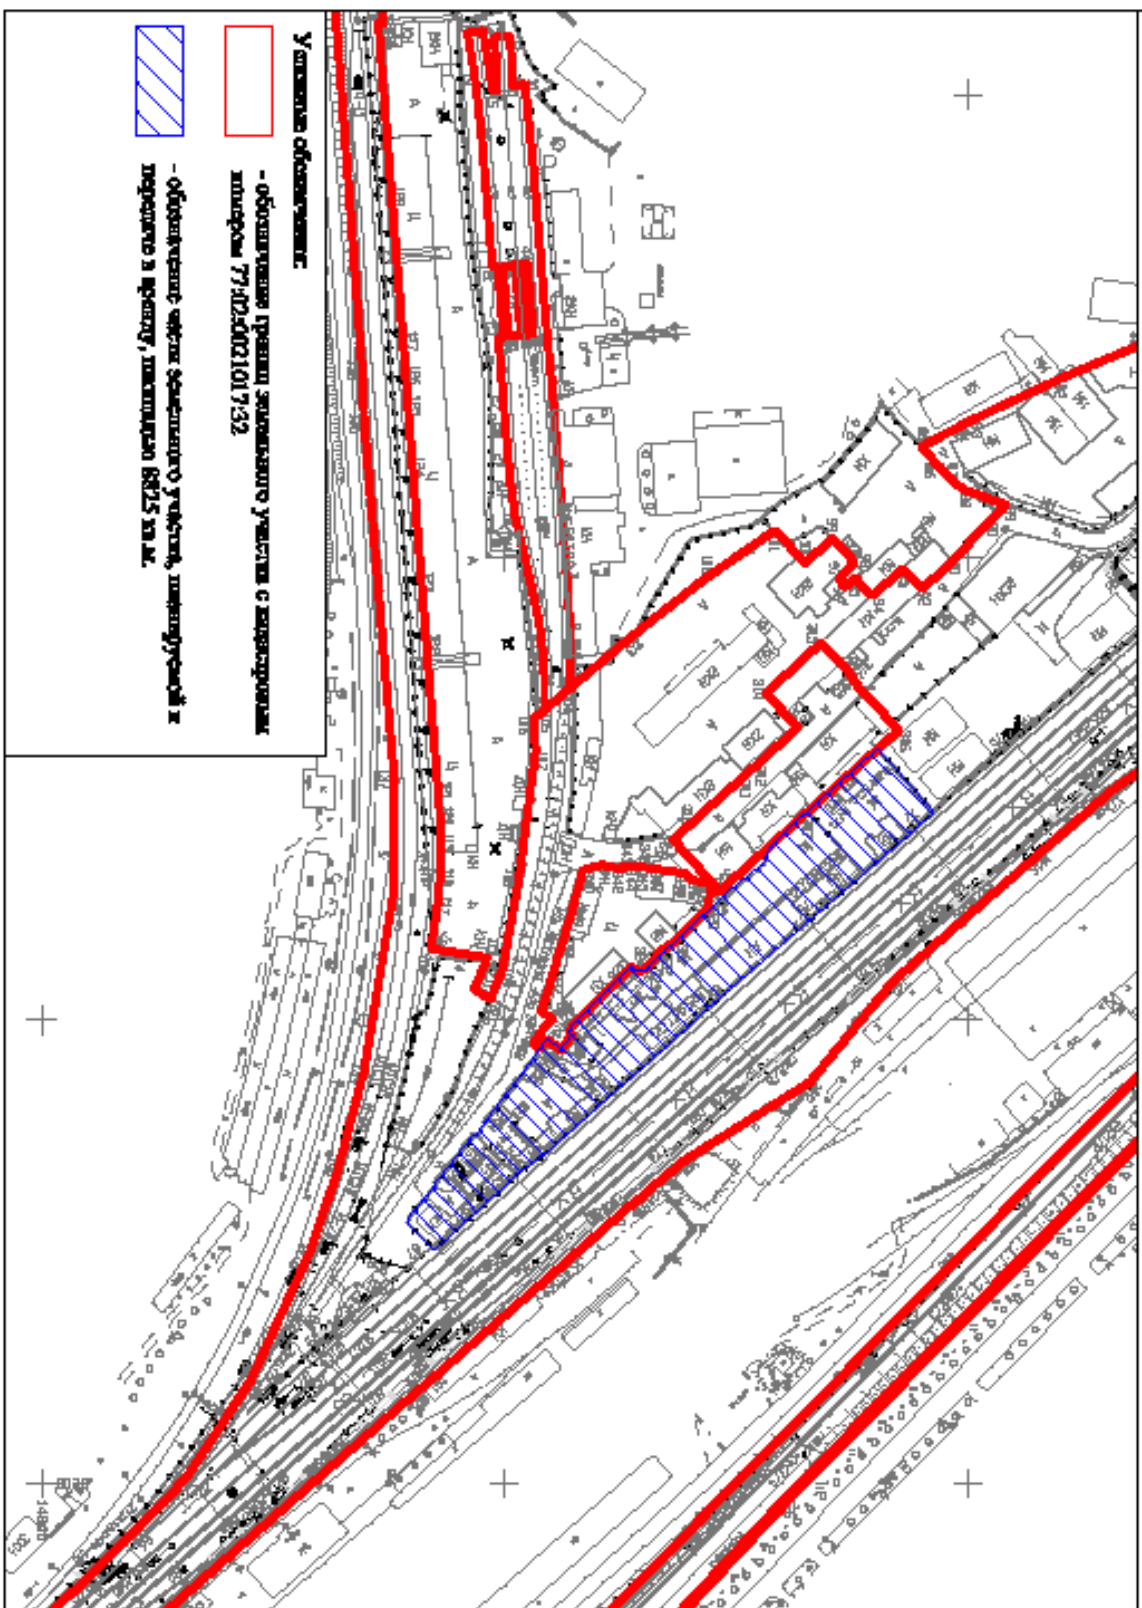

Условные обозначения:

-  - Обозначение границ земельного участка с кадастровым номером 77:02:0021017:32
-  - Обозначение части земельного участка, планирующей и реализуемой в аренду, площадью 887,5 кв. м.